

ΕΦΗΜΕΡΙΣ ΤΗΣ ΚΥΒΕΡΝΗΣΕΩΣ
ΤΗΣ ΕΛΛΗΝΙΚΗΣ ΔΗΜΟΚΡΑΤΙΑΣ

ΕΝ ΑΘΗΝΑΙΣ ΤΗι 14 ΣΕΠΤΕΜΒΡΙΟΥ 1981 | ΤΕΥΧΟΣ ΤΕΤΑΡΤΟΝ | ΑΡΙΘΜΟΣ ΦΥΛΛΟΥ 503

ΠΕΡΙΕΧΟΜΕΝΑ

ΠΟΛΕΟΔΟΜΙΑ

ΑΠΟΦΑΣΕΙΣ

Περὶ τροποποιήσεως τοῦ ρυμοτομικοῦ σχεδίου Ἀθηνῶν. . 1
Περὶ τροποποιήσεως τοῦ ρυμοτομικοῦ σχεδίου Ἀθηνῶν. 2
Περὶ ἀναγνωρίσεως τῆς ἰδιωτικῆς παρόδου στὸ Ο.Τ. 66—67, ὅτι ὑπάρχει πρὶν ἀπὸ τὸ ἔτος 1923, στὴ Δροσιά, Ν. Εὐβοίας. 3

ΑΝΑΚΟΙΝΩΣΕΙΣ

Περὶ τῆς ὑπ' ἀριθ. 12/25.8.1981 πράξεως καταθέσεως Γραμματίου συστάσεως παρακαταθήκης τῆς Συμβολαιογράφου Θεσσαλονίκης, Ἀργυρῆς Παπάζογλου—Χαλικιᾶ. 4
Περὶ τῆς ὑπ' ἀριθ. 11/25.8.1981 πράξεως καταθέσεως γραμματίου συστάσεως παρακαταθήκης τῆς Συμβ/φου Θεσ/νίκης Ἀργυρῆς Παπάζογλου—Χαλικιᾶ. 5

ΠΟΛΕΟΔΟΜΙΑ

ΑΠΟΦΑΣΕΙΣ

Ἀριθ. Γ. 37526/2377Π (1)

Περὶ τροποποιήσεως τοῦ ρυμοτομικοῦ σχεδίου Ἀθηνῶν.

Ο ΥΠΟΥΡΓΟΣ
ΧΩΡΟΤΑΞΙΑΣ, ΟΙΚΙΣΜΟΥ ΚΑΙ ΠΕΡΙΒΑΛΛΟΝΤΟΣ

Ἔχοντες ὑπ' ὄψει:.

1) Τὰς διατάξεις τοῦ ἀπὸ 17 Ἰουλίου 1923 Ν. Δ/τος «περὶ σχεδίων πόλεων κλπ.», ὡς μεταγενεστέρως ἐτροποποιήθησαν καὶ συνεπληρώθησαν καὶ εἰδικώτερον τῶν ἄρθρων 3, 29 καὶ 70 αὐτοῦ.

2) Τὸ ὑπ' ἀριθ. 842/1980 Π. Δ/γμα «περὶ ἁπλουστεύσεως τῆς διαδικασίας κατὰ τὴν ἔκδοσιν διοικητικῶν τινων πράξεων ἀτομικοῦ χαρακτῆρος ἐπὶ ἀντικειμένων ἁρμοδιότητος Ὑπουργοῦ Χωροταξίας, Οἰκισμοῦ καὶ Περιβάλλοντος», (ΦΕΚ 208/Α).

3) Τὰς διατάξεις τοῦ Ν. 947/1979 «περὶ οἰκιστικῶν περιοχῶν» (ΦΕΚ 169/Α) καὶ εἰδικώτερον τοῦ ἄρθρου 62 (παρ. 1) αὐτοῦ.

4) Τὰς διατάξεις τοῦ Ν. 1032/1980 «περὶ συστάσεως Ὑπουργείου Χωροταξίας, Οἰκισμοῦ καὶ Περιβάλλοντος» (ΦΕΚ 57/Α) καὶ εἰδικώτερον τῶν ἄρθρων 2, 3 καὶ 7 αὐτοῦ.

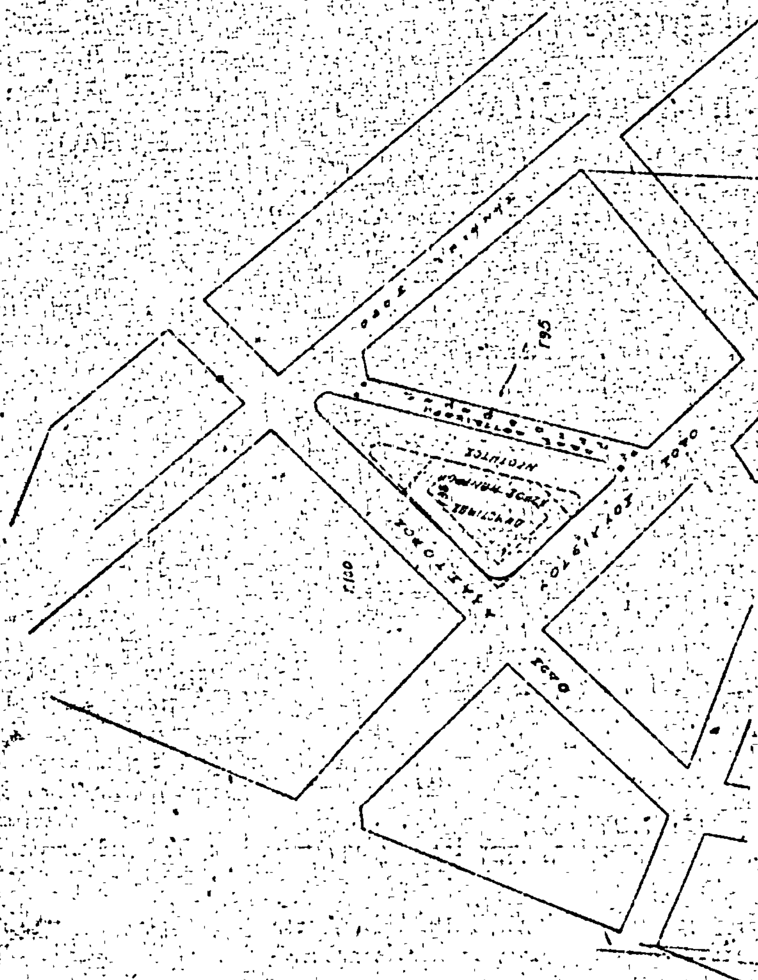
5) Τὰς ὑπ' ἀριθ. 1065/79 καὶ 358/80 πράξεις τοῦ Δημοτικοῦ Συμβουλίου Ἀθηναίων.

6) Τὴν ὑπ' ἀριθ. 352/1981 γνωμοδότησιν τοῦ Συμβουλίου Δημοσίων Ἔργων (Τμῆμα Οἰκισμοῦ), ἀποφασίζομεν:

Ἐγκρίνεται ἡ τροποποίησις τοῦ ρυμοτομικοῦ σχεδίου Ἀθηνῶν διὰ τοῦ χαρακτηρισμοῦ τοῦ οἰκοδομικοῦ τετραγώνου τοῦ περικλειομένου ὑπὸ τῶν ὁδῶν Σουλιώτου, Ἀλάστορος καὶ Κουτσικάρη ὡς δημοτικοῦ χώρου κέντρου νεότητος, ὡς καὶ ἡ μετατροπὴ τῆς ὁδοῦ Κουτσικάρη εἰς πεζόδρομον ὡς ἐμφαίνεται εἰς τὸ ὑπὸ τοῦ Ἀναπληρωτοῦ Γενικοῦ Διευθυντοῦ Οἰκισμοῦ θεωρημένον διὰ τῆς ὑπ' ἀριθ. Γ. 37526/1981 πράξεως αὐτοῦ σχετικὸν πρωτότυπον διάγραμμα, ὑπὸ κλίμακα 1: 500 τοῦ ὁποίου συνοπτικὸν ἀντίτυπον δημοσιεύεται μετὰ τῆς παρούσης.

Ἀθῆναι, 31 Ἰουλίου 1981

Ο ΥΠΟΥΡΓΟΣ
ΓΕΩΡΓΙΟΣ ΠΛΥΤΑΣ


ΑΘΗΝΑΙ 1:500
ΠΙΝΑΚΙΔΑ 455
ΠΕΡΙΟΧΗ 79

Ἀριθ. Γ. 37527/2378 (2)

Περὶ τροποποιήσεως τοῦ ρυμοτομικοῦ σχεδίου Ἀθηνῶν.

Ο ΥΠΟΥΡΓΟΣ
ΧΩΡΟΤΑΞΙΑΣ, ΟΙΚΙΣΜΟΥ ΚΑΙ ΠΕΡΙΒΑΛΛΟΝΤΟΣ

Ἔχοντες ὑπ' ὄψει:

1) Τὰς διατάξεις τοῦ ἀπὸ 17 Ἰουλίου 1923 Ν. Δ/τος «περὶ σχεδίων πόλεων κλπ.», ὡς μεταγενεστέρως ἐτροποποιήθησαν καὶ συνεπληρώθησαν καὶ εἰδικώτερον τῶν ἄρθρων 3 καὶ 70 αὐτοῦ.

2) Τὸ ὑπ' ἀριθ. 842/1980 Π. Δ/γμα «περὶ ἁπλουστεύσεως τῆς διαδικασίας κατὰ τὴν ἔκδοσιν διοικητικῶν τινων πράξεων ἀτομικοῦ χαρακτῆρος ἐπὶ ἀντικειμένων ἁρμοδιότητος Ὑπουργοῦ Χωροταξίας, Οἰκισμοῦ καὶ Περιβάλλοντος», (ΦΕΚ 208/Α).

3) Τὰς διατάξεις τοῦ Ν. 947/1979 «περὶ οἰκιστικῶν περιοχῶν» (ΦΕΚ 169/Α) καὶ εἰδικώτερον τοῦ ἄρθρου 62 (παρ. 1) αὐτοῦ.

4) Τὰς διατάξεις τοῦ Ν. 1032/1980 «περὶ συστάσεως Ὑπουργείου Χωροταξίας, Οἰκισμοῦ καὶ Περιβάλλοντος» (ΦΕΚ 57/Α) καὶ εἰδικώτερον τῶν ἄρθρων 2, 3 καὶ 7 αὐτοῦ.

5) Τὰς ὑπ' ἀριθ. 645/79 καὶ 932/79 πράξεις τοῦ Δημοτικοῦ Συμβουλίου Ἀθηναίων.

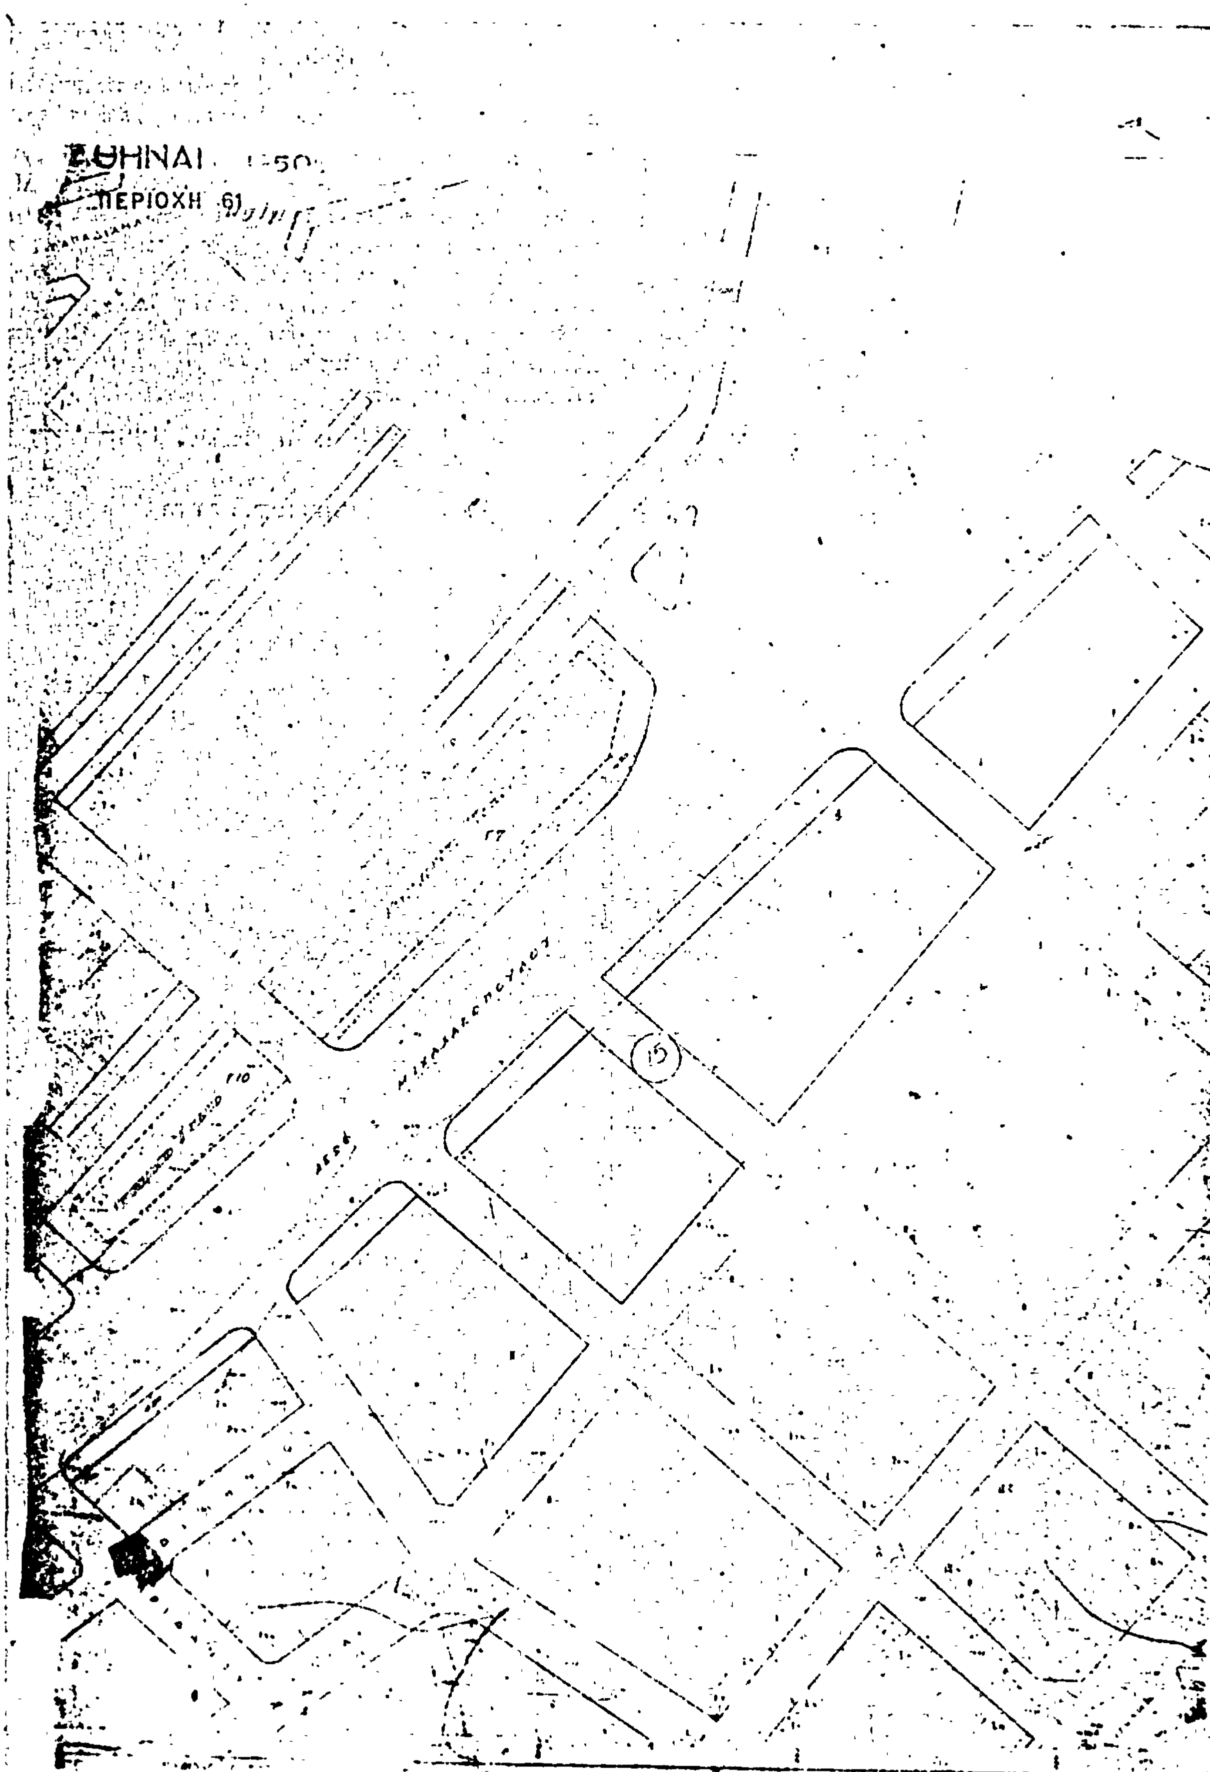
6) Τὴν ὑπ' ἀριθ. 402/1981 γνωμοδότησιν τοῦ Συμβουλίου Δημοσίων Ἔργων (Τμῆμα Οἰκισμοῦ), ἀποφασίζομεν:

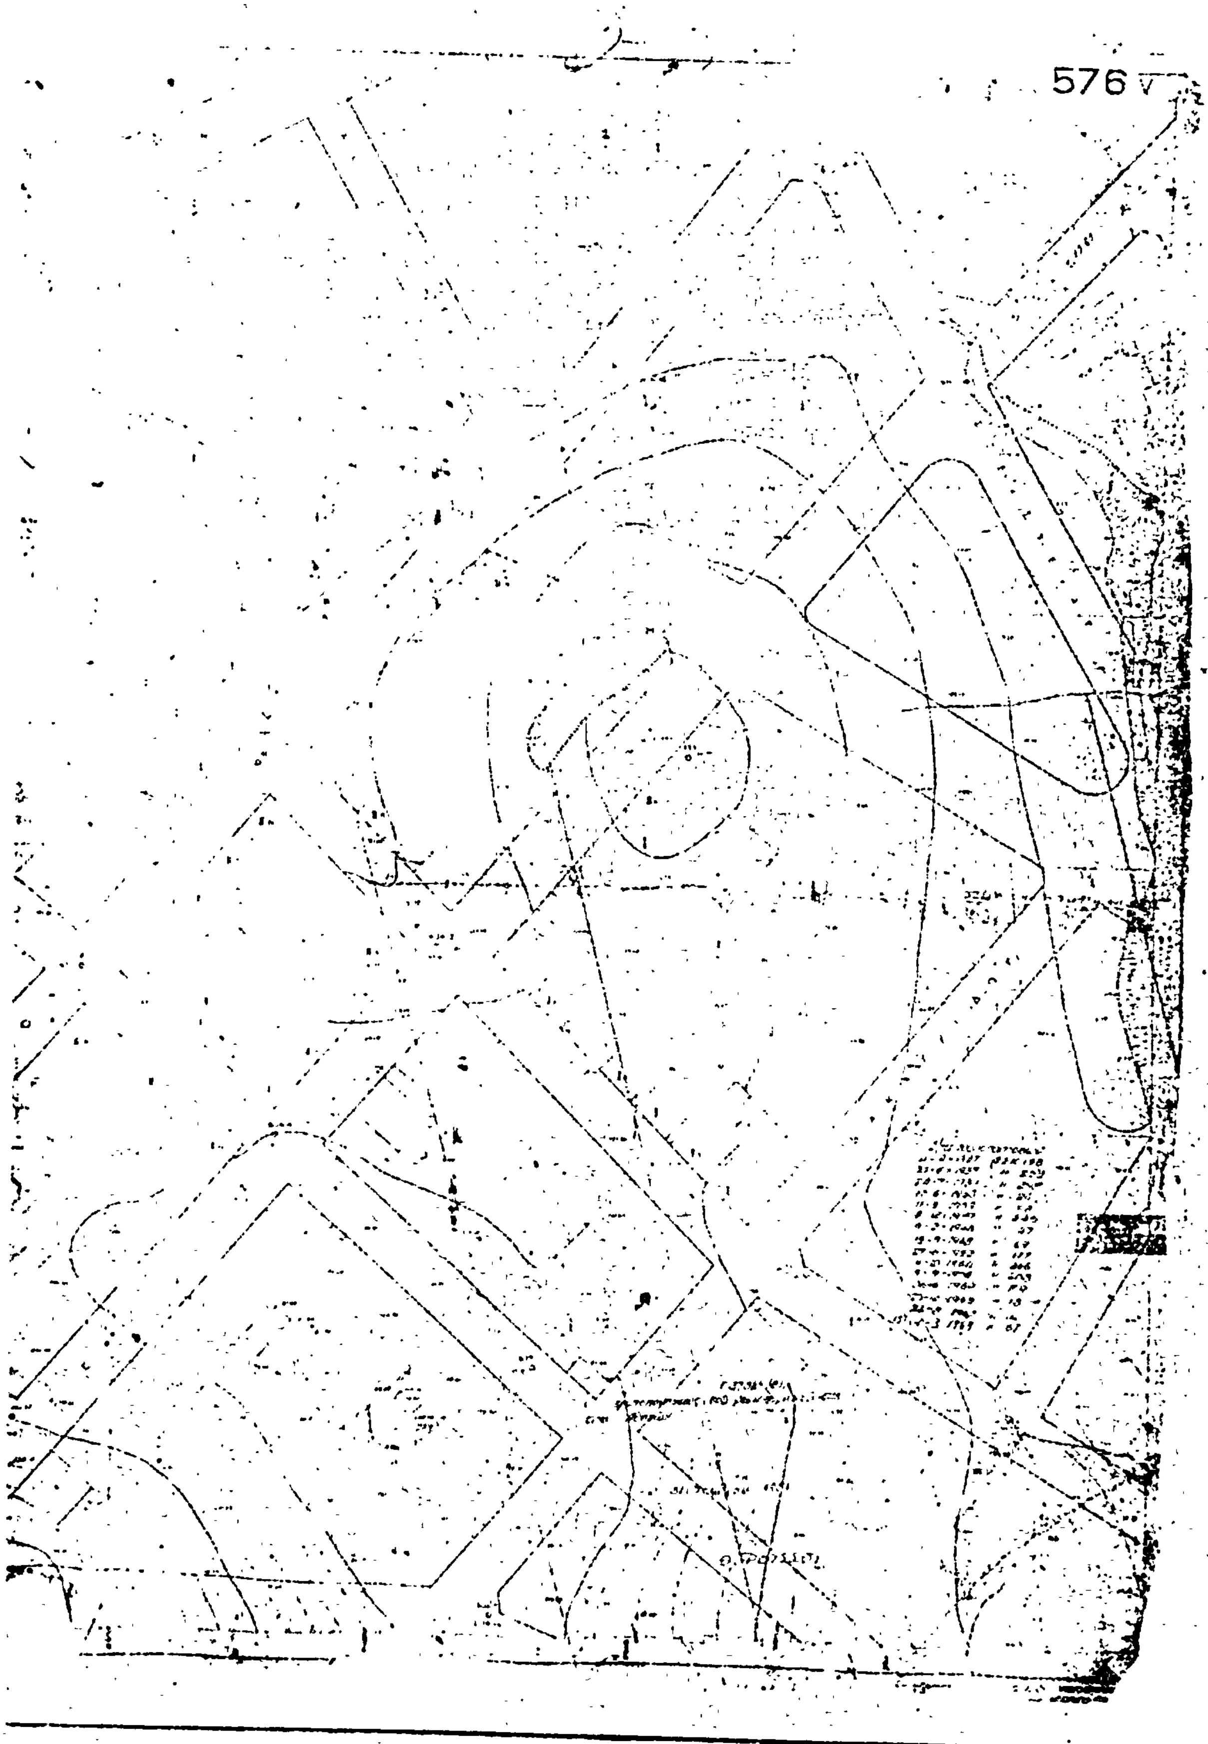
Ἐγκρίνεται ἡ τροποποίησις τοῦ ρυμοτομικοῦ σχεδίου Ἀθηνῶν διὰ τῆς μετατροπῆς τῶν ὑπὸ τῶν ὁδῶν Μιχαλακοπούλου, Αἰγινίτου Μαλάνδρου καὶ ἀνωνύμου περικλειομένων οἰκοδομικῶν τετραγώνων εἰς χώρους κοινοχρήστου πρασίνου, ὡς ἐμφαίνεται εἰς τὸ ὑπὸ τοῦ Ἀναπληρωτοῦ Γενικοῦ Διευθυντοῦ Οἰκισμοῦ θεωρημένον διὰ τῆς ὑπ' ἀριθ. Γ. 37527/1981 πράξεως αὐτοῦ σχετικὸν πρωτότυπον διάγραμμα ὑπὸ κλίμακα 1:500, τοῦ ὁποίου συνοπτικὸν ἀντίτυπον δημοσιεύεται μετὰ τῆς παρούσης.

Ἀθῆναι, 31 Ἰουλίου 1981

Ο ΥΠΟΥΡΓΟΣ

ΓΕΩΡΓΙΟΣ ΠΛΥΤΑΣ


ΠΕΡΙΟΧΗ 61
15


576

Ἀριθ. 4311/1801 (3)

Περὶ ἀναγνωρίσεως τῆς ἰδιωτικῆς παρόδου στὸ Ο.Τ. 66 - 67 ὅτι ὑπάρχει πρὶν ἀπὸ τὸ ἔτος 1923, στὴ Δροσιὰ Ν. Εὐβοίας.

Ο ΝΟΜΑΡΧΗΣ ΕΥΒΟΙΑΣ

Σύμφωνα μέ :

1. Τὶς διατάξεις : α) Τῆς παρ. 4 τοῦ ἄρθρου 20 τοῦ ἀπὸ 17.7.1923 Ν. Δ/τος «περὶ σχεδίων πόλεων, κωμῶν καὶ συνοικισμῶν τοῦ Κράτους καὶ ἀνεγέρσεως αὐτῶν», β) τοῦ Ν. 3200/55 «περὶ Διοικητικῆς Ἀποκεντρώσεως», ὅπως ἔχει συμπληρωθεῖ καὶ τροποποιηθεῖ μεταγενέστερα μὲ τὸ 532/70 Ν.Δ., γ) τοῦ 712/70 Β.Δ. «περὶ καθορισμοῦ τῶν διατηρουμένων ὑπὲρ τοῦ Ὑπουργοῦ Δημοσίων Ἔργων ἁρμοδιοτήτων», ποὺ ἐκδόθηκε σ' ἐκτέλεση τοῦ 532/70 Ν.Δ., ὅπως αὐτὰ τροποποιήθηκαν καὶ συμπληρώθηκαν μὲ τὰ 677/71 καὶ 198/72 Β. /Δτα.

2. Τὴν ἀπὸ 27.5.80 αἴτηση τοῦ Πέτρου Μακρῆ μὲ τὴν ὁποία ζητεῖ τὴν ἔκδοση ἀποφάσεως γιὰ τὴν πάροδο τὴν εὑρισκόμενη στὸ Ο.Τ. 66 - 67 ποὺ ἔχει σχηματισθεῖ πρὶν ἀπὸ τὸ ἔτος 1923.

3. Τοὺς ἀκόλουθους τίτλους ἰδιοκτησίας, στοὺς ὁποίους ἀναφέρεται ἡ ὑπόψη πάροδος : α) 30790/19.7.1921 συμβόλαιο συμβ/φου Τρ. Ἀκριώτου, β) 10837/23.7.1959 συμβόλαιο συμβ/φου Σπανοῦ.

4. Τὸ ὑπὸ κλίμακα 1 : 500 τοπογραφικὸ διάγραμμα τοῦ Πολ. Μηχ. Στρατῆ Μακρῆ θεωρηθὲν τὴν 12.1.1981 ὑπὸ τῆς Προϊσταμένης ΠΕ καὶ Π.

5. Τὴν 4/11/20.3.81 πράξη τοῦ Νομαρχιακοῦ Συμβουλίου Δημοσίων Ἔργων Ν. Εὐβοίας, ἀποφασίζουμε :

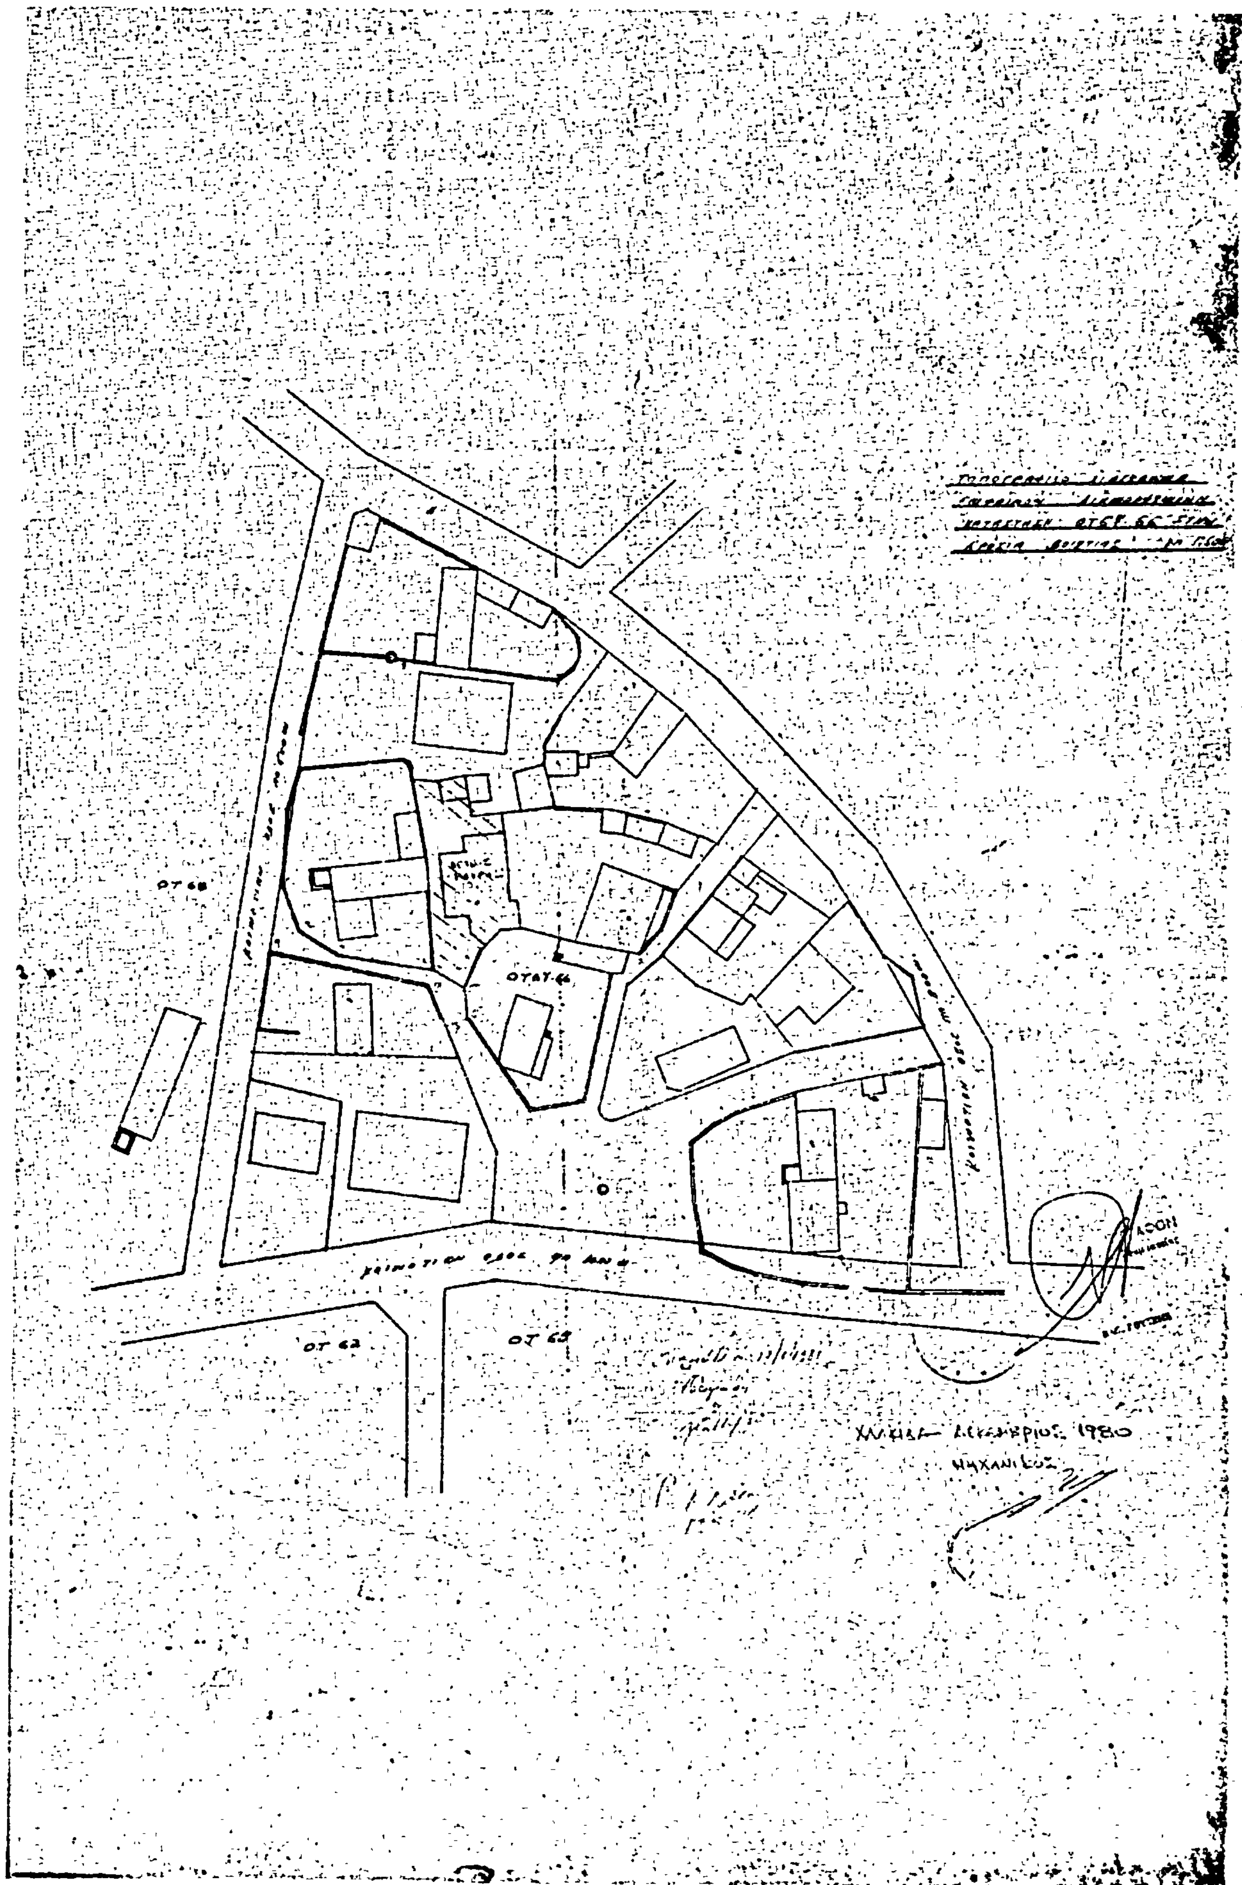
Ἀναγνωρίζουμε ὅτι ἡ πάροδος ποὺ βρίσκεται στὸ Ο.Τ. 66 - 67 τοῦ σχεδίου Δροσιᾶς, ποὺ ἔχει σχηματισθεῖ μὲ ἰδιωτικὴ πρωτοβουλία, προϋπῆρχε τοῦ ἀπὸ 17.7.1923 Ν. Δ/τος, μετὰ τὴν ἰσχὺ τοῦ ὁποίου δὲν ἔγινε καμιὰ αὔξηση τοῦ ἀρχικοῦ κοινόχρηστου χώρου.

Ἡ ἀνωτέρω πάροδος βρίσκεται μέσα στὸ ἐγκεκριμένο σχέδιο Δροσιᾶς καὶ ἐντὸς τοῦ Ο.Τ. 66 - 67, ὅπως φαίνεται στὸ ὑπὸ κλίμακα 1 : 500 τοπογραφικὸ διάγραμμα τοῦ Πολ. Μηχ. Στρατῆ Μακρῆ, τὸ ὁποῖο ἔχει θεωρηθεῖ ἀπὸ τὸ Προϊστ. ΠΕ καὶ Π τῆς Νομαρχίας μας.

Ἡ ἀπόφαση αὐτὴ νὰ δημοσιευθεῖ στὴν Ἐφημερίδα τῆς Κυβερνήσεως.

Χαλκίδα, 15 Μαΐου 1981

Ὁ Νομάρχης
ΚΩΝ. ΠΑΠΑΒΛΑΣΣΟΠΟΥΛΟΣ


ΟΤ 62
ΟΤ 63
ΧΑΝΙΑ ΔΕΚΕΜΒΡΙΟΣ 1980
ΜΗΧΑΝΙΚΟΣ

ΑΝΑΚΟΙΝΩΣΕΙΣ

(4)

Περὶ τῆς ὑπ' ἀριθ. 12/25.8.1981 πράξεως καταθέσεως Γραμματίου συστάσεως παρακαταθήκης τῆς Συμ/φου Θεσ/νίκης, 'Αργυρῆς Παπάζογλου Χαλικιᾶ.

'Εμφανισθέντες : Κων/νος Κατούνης τοῦ Σταύρου κα τῆς Ἄννας, κάτοικος Θεσ/νίκης, 'Αλκαμένους 21, ἐνεργῶν δι' ἑαυτὸν ἀτομικῶς καὶ ὡς πληρεξούσιος, ἀντιπρόσωπος καὶ ἀντίκλητος τῶν: 1) Δημοσθένους 'Ιωαννίδη τοῦ Δημητρίου καὶ τῆς Μαρίας καὶ 2) 'Ελισάβετ συζ. Δημ. 'Ιωαννίδου τὸ γένος Κατούνη, κατοίκων Θεσ/νίκης, Νίγδης 3.

Περιεχόμενον Πράξεως : Κατάθεσις τοῦ ὑπ' ἀριθ. 261618/25.8.1981 Γραμματίου συστάσεως παρακαταθήκης, τοῦ ἐν Θεσ/νίκῃ ὑποκαταστήματος τοῦ Ταμείου Παρακαταθηκῶν καὶ Δανείων, ἐκ δραχμῶν 112.000 ὑπὲρ τῶν δικαστικῶς ἀναγνωρισθησομένων ὡς δικαιούχων τοῦ Κων/νου Παπανικολάου, ὡς ἀποζημίωσιν καθορισθεῖσαν δυνάμει τῆς ὑπ' ἀριθ. 1938/1981 ἀποφάσεως τοῦ Μονομελοῦς Πρωτοδικείου Θεσ/νίκης, διὰ τήν, κατόπιν τῆς ὑπ' ἀριθ. 1890/1964 πράξεως τακτοποιήσεως καὶ ἀναλογισμοῦ ἀποζημιώσεως τοῦ Γ.Π.Θεσ/νίκης, κυρωθείσης διὰ τῆς ὑπ' ἀριθ. 71967/1970 ἀποφάσεως Νομάρχου Θεσ/νίκης, προσκύρωσιν τμήματος οἰκοπέδου ὑπὸ στοιχεῖα 23-50-51-23, ἐμβαδοῦ 8 τ.μ. εἰς οἰκόπεδον τῶν ὑποχρέων καταθετῶν.

'Εν Θεσσαλονίκῃ τῇ 1 Σεπτεμβρίου 1981

'Ο Πληρεξούσιος Δικηγόρος
ΑΝΤΩΝΗΣ Δ. ΑΡΚΟΥΔΗΣ

('Αριθ. τριπ. Δημ. Ταμ. Θεσ/νίκης 50686/1.9.81)

(5)

Περὶ τῆς ὑπ' ἀριθ. 11/25.8.1981 πράξεως καταθέσεως γραμματίου συστάσεως παρακαταθήκης τῆς Συμ/φου Θεσ/νίκης 'Αργυρῆς Παπάζογλου - Χαλικιᾶ.

'Εμφανισθέντες : Κων/νος Κατούνης τοῦ Σταύρου καὶ τῆς Ἄννας, κάτοικος Θεσ/νίκης, 'Αλκαμένους 21, ἐνεργῶν δι' ἑαυτὸν ἀτομικῶς καὶ ὡς πληρεξούσιος, ἀντιπρόσωπος καὶ ἀντίκλητος τῶν: 1) Δημοσθένους 'Ιωαννίδη τοῦ Δημητρίου καὶ τῆς Μαρίας καὶ 2) 'Ελισάβετ συζ. Δημ. 'Ιωαννίδου τὸ γένος Κατούνη, κατοίκων Θεσ/νίκης Νίγδης 3.

Περιεχόμενον Πράξεως : Κατάθεσις τοῦ ὑπ' ἀριθ. 291314/14.8.1981 Γραμματίου συστάσεως παρακαταθήκης τοῦ ἐν Θεσ/νίκῃ ὑποκαταστήματος τοῦ Ταμείου Παρακαταθηκῶν καὶ Δανείων, ἐκ δραχμῶν 225.400 ὑπὲρ τῶν δικαστικῶς ἀναγνωρισθησομένων ὡς δικαιούχων τοῦ 'Αθανασίου Λουλούδη, ὡς ἀποζημίωσιν καθορισθεῖσαν δυνάμει τῆς ὑπ' ἀριθ. 1938/1981 ἀποφάσεως τοῦ Μονομελοῦς Πρωτοδικείου Θεσ/νίκης, διὰ τήν, κατόπιν τῆς ὑπ' ἀριθ. 1890/1964 πράξεως τακτοποιήσεως καὶ ἀναλογισμοῦ ἀποζημιώσεως τοῦ Γ.Π. Θεσ/νίκης, προσκύρωσιν τμήματος οἰκοπέδου ὑπὸ στοιχεῖα 52-53-54-52 ἐμβαδοῦ 9,60 τ.μ. καὶ ρυμοτόμησιν τμήματος οἰκοπέδου ὑπὸ στοιχεῖα 23-28-53-51-23 ἐμβαδοῦ 36 τ.μ. καὶ μετὰ συμψηφισμὸ τμήματος οἰκοπέδου, τῶν καταθετῶν προσκυρουμένου εἰς οἰκόπεδον τῶν δικαιούχων 'Αθανασίου Λουλούδη, ὑπὸ στοιχεῖα 55-56-54-55 ἐμβαδοῦ 29,50 τ.μ., ἐναπομένοντος ὑπολοίπου μέτρων τετραγωνικῶν 16,10 ὅπερ ὑποχρεοῦνται οἱ καταθέται νὰ ἀποζημιώσωσιν.

'Εν Θεσσαλονίκῃ τῇ 1 Σεπτεμβρίου 1981

'Ο Πληρεξούσιος Δικηγόρος
ΑΝΤΩΝΗΣ Δ. ΑΡΚΟΥΔΗΣ

('Αριθ. τριπ. Δημ. Ταμ. Θεσ/νίκης 50687/1.9.81).

ΑΠΟ ΤΟ ΕΘΝΙΚΟ ΤΥΠΟΓΡΑΦΕΙΟ